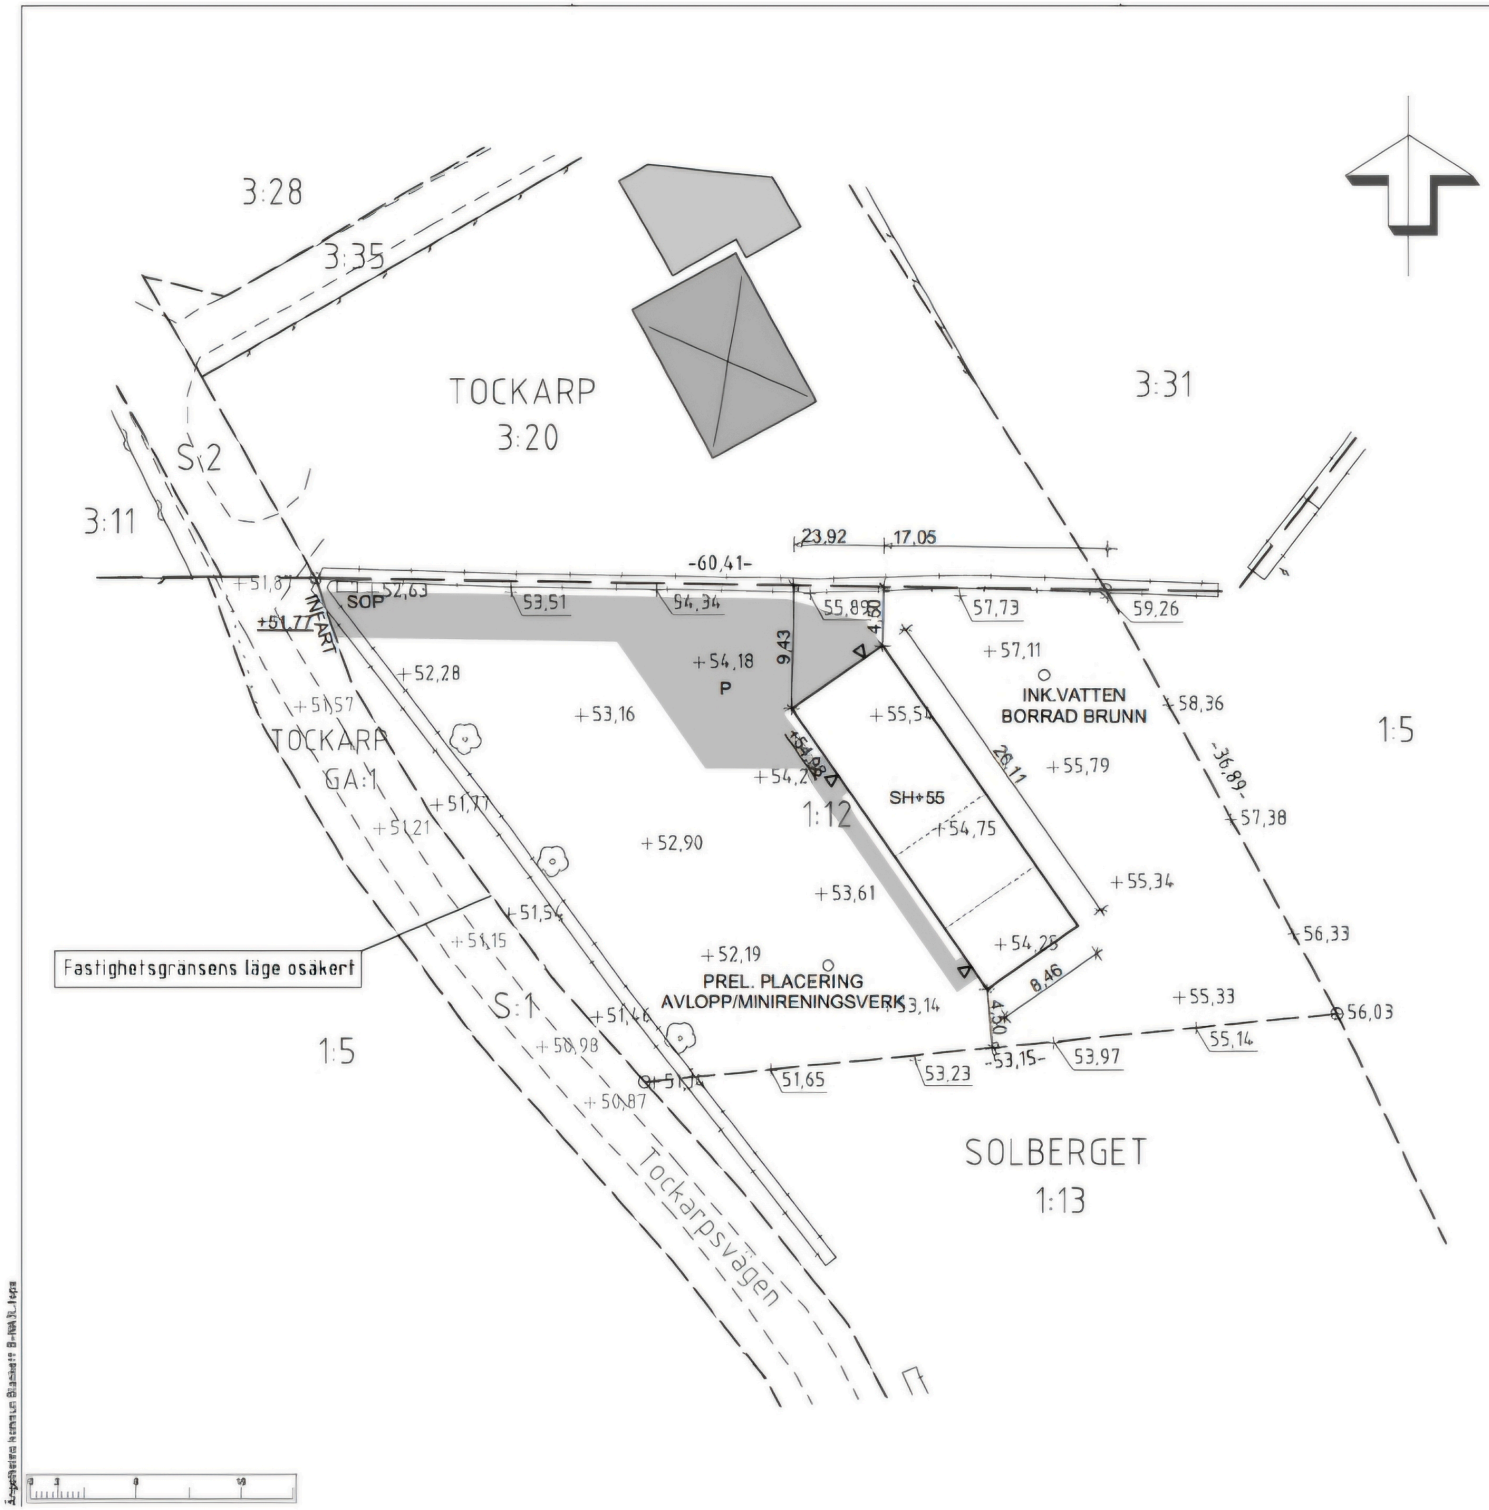


Ängelholms kommun

Förenklad nybyggnadskarta över
SOLBERGET 1:12

Ängelholms kommun

Dnr: K 2025-00951

Gatuadress:

Fastighetsarea (m²): 2129

Gällande detaljplan: Utanför detaljplanerat område

Information från stadsmiljö:

Tockarpsvägen är Tockarps vägsamfällighet som är väghållare.

Information från VA-enheten:

Förbindelsepunkt		Vattengångens höjd i förbindelsepunkt	Diameter i förbindelsepunkt	
Vatten	-	-	-	
Spillvatten	-	-	-	
Dagvatten	-	-	-	

Servisledningar för vatten och avlopp:

☐ Fastighetens VA-installation kan erhålla anslutning till den allmänna VA-anläggningen enligt nybyggnadskarta. För brukande av allmän VA-ledning gäller föreskrifter i *"Allmänna bestämmelser för brukandet av allmän vatten- och avloppsanläggning ABVA"*

☒ Fastigheten kan för närvarande icke anslutas till allmän VA-anläggning

Önskas ytterligare upplysningar, kontakta kommunens VA-enhet

Övrig information:

- 00,00- Avstånd mellan gränsmarkeringar enligt förrättningskarta

Skala	Koordinatsystem i plan	Koordinatsystem i h
1:400 (A3)	SWEREF 99 13 30	RH 2000

Upprättad av kart- och mätenheten:

2025-12-16 (Giltighetstid 2 år)

Dnr B 2026-000042 – Ankom 2026-02-19 Bygglov beviljat – – DS 2026-000368 – 2026-03-31 – Anders Pålsson