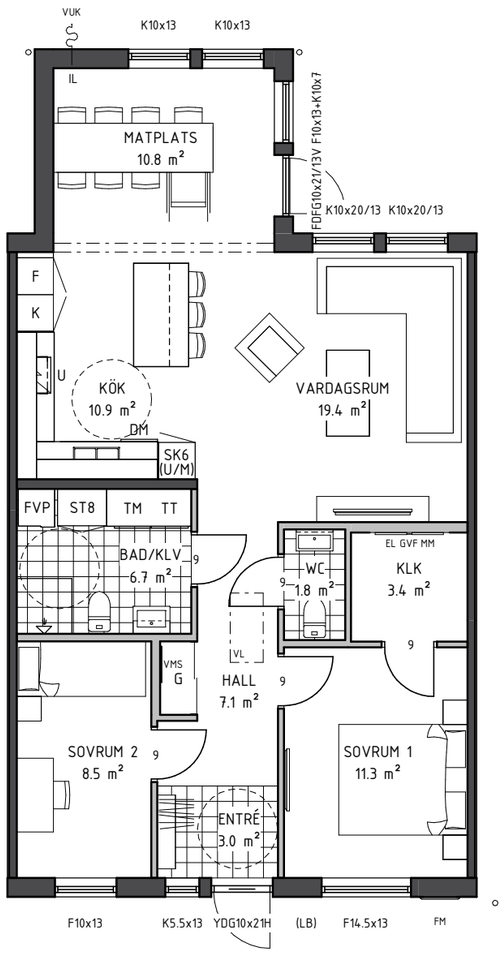


HUS 2 - 138002

ENTRÉVÅNING BOA 85.8 m²

FÖRKLARINGAR

F = ÖPPNINGSBART FÖNSTER
K = KARMFAST FÖNSTER
R = RÅGLAS
FM = FASADMÄTARSKÅP
EL = ELCENTRAL
MM = MULTIMEDIACENTRAL
VR = VÄXELRIKTARE
VUK = VATTENUTKASTARE
VL = VINDSLUCKA
IL = INSPEKTIONSLUCKA
GVF = GOLVVÄRMEFÖRDELARSKÅP
TVF = TAPPVATTENFÖRDELARSKÅP
VMS = VATTENMÄTARSKÅP MED TVF
BOA = BOAREA
BIA = BIAREA
BYA = BYGGAREA

0 1 2 3 4 5 6 7 8 9 10m

SKALA 1:100

ENKLARE KONSTRUKTIONSÄNDRINGAR KAN FÖREKOMMA EFTER PROJEKTERING.
SCHAKT OCH TRUMMOR KAN TILLKOMMA. PLACERING OCH OMFATTNING ENLIGT INSTALLATIONSRITNING.
TAKHUVAR KAN TILLKOMMA OCH PLACERING AV BEFINTLIGA KAN KOMMA ATT JUSTERAS.

ALLT UTÖVER TECKNAT KONTRAKT INGÅR EJ I ENTREPRENADEN

2025-05-01		GRUPPHUS 87

SVENSK HUS PRODUKTION
BOX 67
295 21 BROMÖLLA
0456-455 00
info@svenskhusproduktion.se
www.svenskhusproduktion.se

RITAD/KONSTR AV	GRANSKAD AV	ORDERNUMMER
PT		138002

DATUM 2026-09-08

BET	ANT	ÄNDRINGEN AVSER	SIGN	DATUM

HAMMAR 8:127, KRISTIANSTADS KOMMUN
HAMMARHÖJDEN MARKFÖRÄDLING AB
NYBYGGNAD AV RADHUS (HUS 2)

PLAN

SKALA 1:100 (A3)

KOD/TYP/POS	RITNINGSNUMMER	ÄNDR BET
87J1-RADHUS	A-02-1	

2026-09-08 08:55:15 J:\Order\PROJEKT\138000\138002\A-ritn\138002_MITT.rvt