

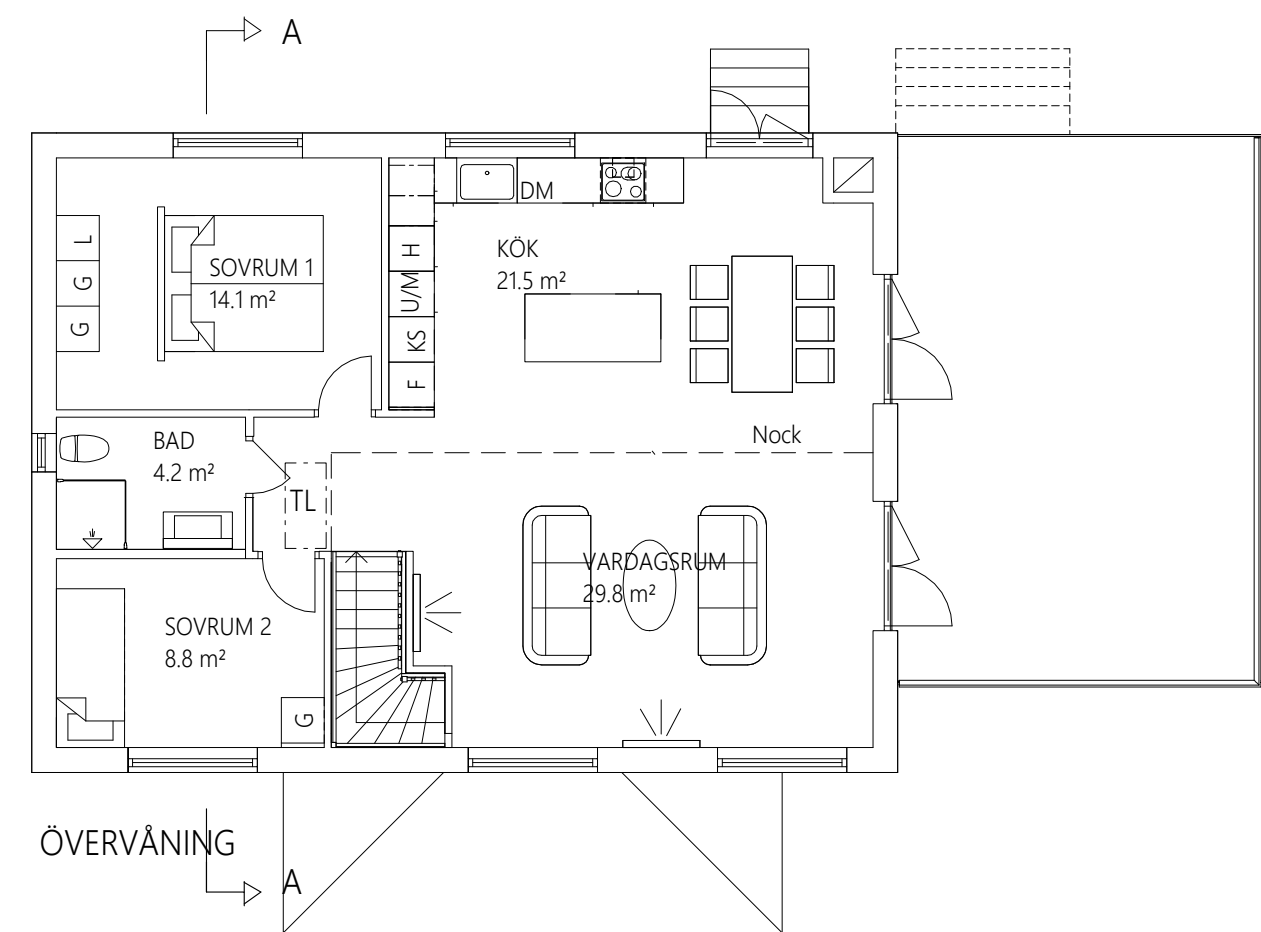


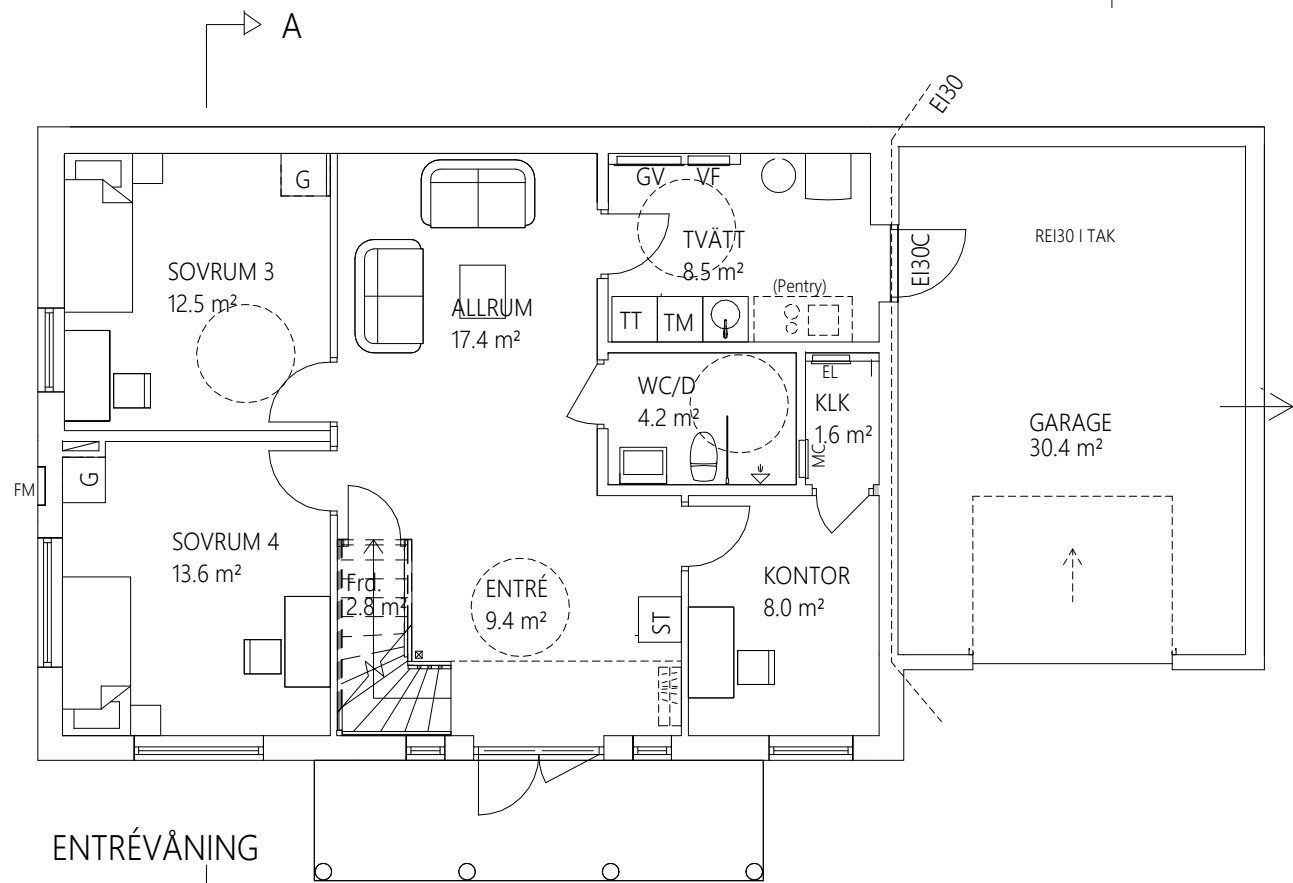

- Trä
- Fasadsten
- Murblock
- Pelare
- Räcke
- Balk

Boarea (BOA)		
Plan 1	BIA	49.1 m²
Plan 1	BOA	64.5 m²
Plan 2	BOA	84.2 m²
Bruttoarea (BTA)		
Plan 1	BTA	121.3 m²
Plan 2	BTA	96.9 m²
Byggnadsarea (BYA)		
Plan 1	BYA	142.2 m²

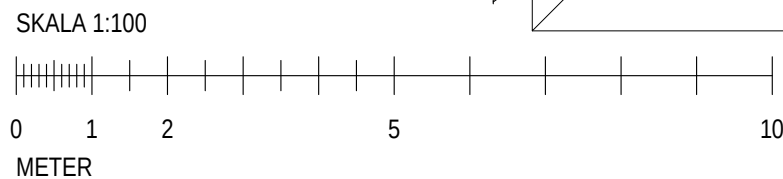

BET	ANT	ÄNDRINGEN AVSER	DATUM	SIGN
BYGGLOVSHANDLING				
GULLÖ 1:97 GÖTEBORG				
UPPDRAG NR 22 102		RITAD AV MSj	HANDLÄGGARE P BACKMAN	
DATUM 2022-11-20		ANSVARIG P BACKMAN		
NYBYGGNAD AV VILLA PLANER				
SKALA 1:100		NUMMER A11		BET