



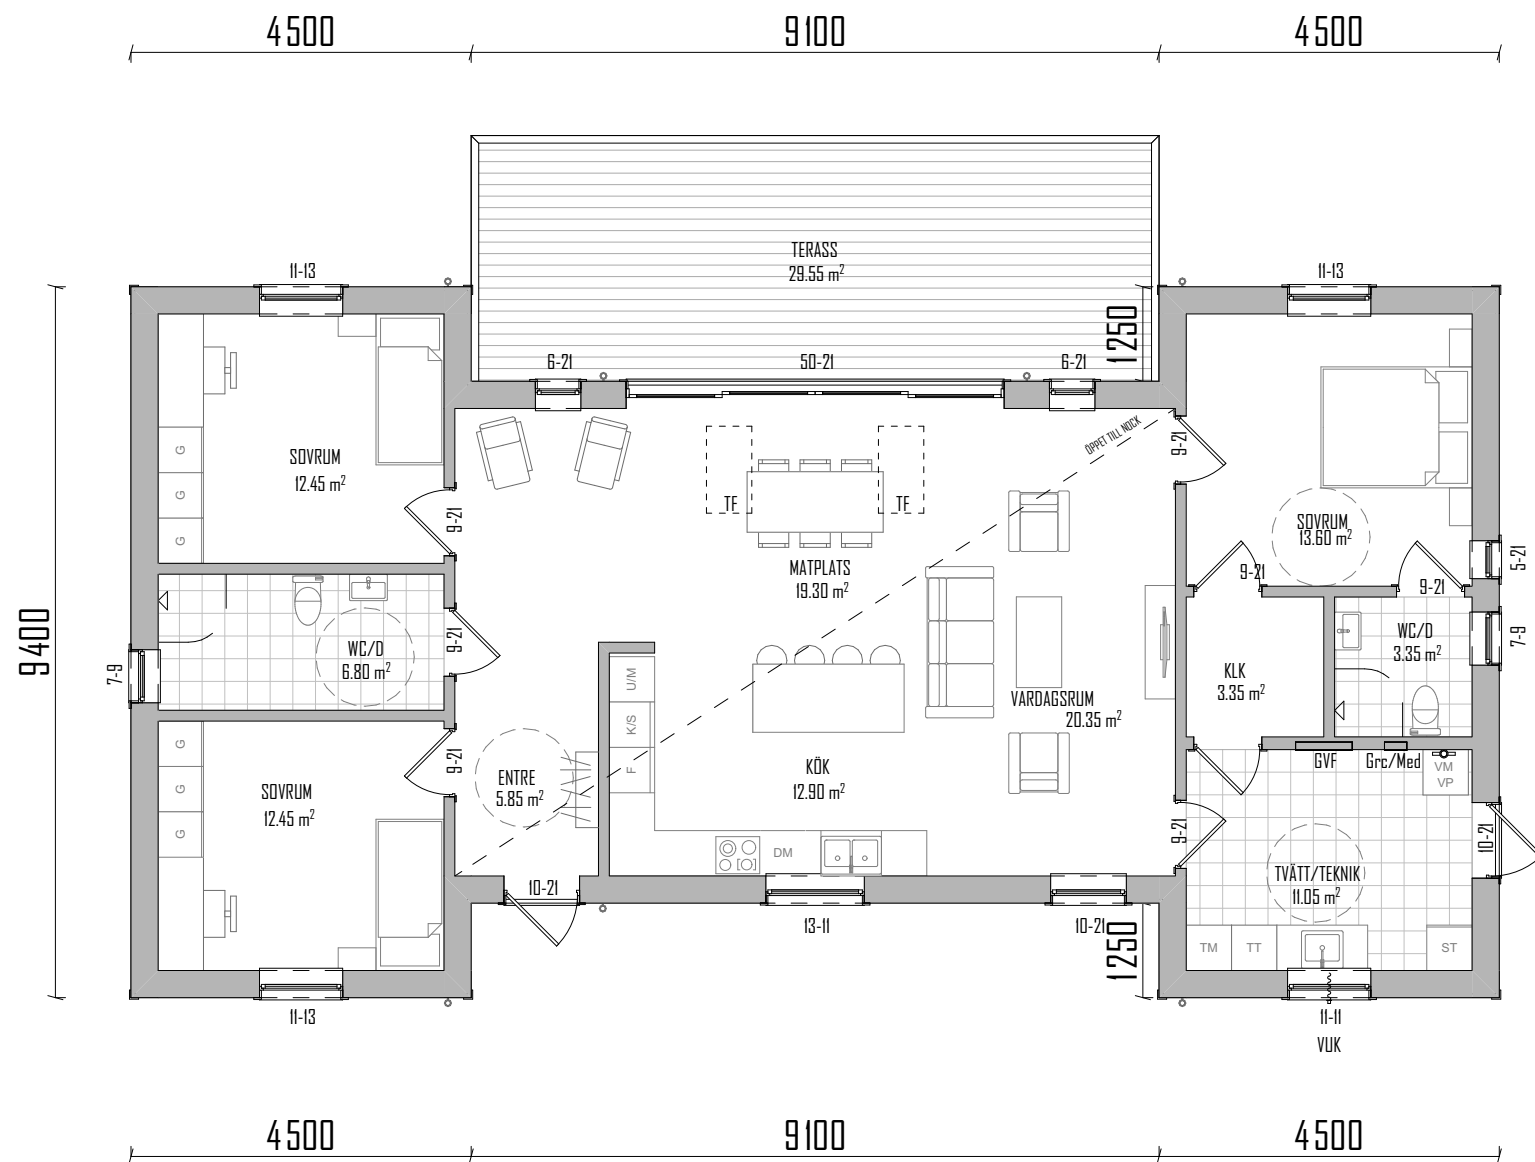

PLAN 1:100

PLAN
BYA - Byggnadsarea :147.40 m²
BOA - Boarea :121.55 m²

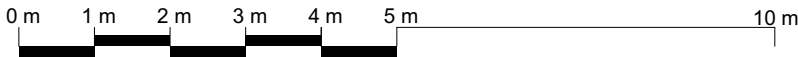

 UDP Arkitekter AB TEL 0704-61 96 70 udp.arkitekter@gmail.com www.udp-arkitekter.se	HANDLINGBYGGLOVHANDLING			
	FASTIGHETPRESSAREN 10			
	NAMNLARS STJERNKVIST			
	RITNINGPLAN			
RITAD AV DANIEL URECHE, ARKITEKT SAR/MSA	DATUM	SKALA	NR.	REV
	2025-10-01	(A3) 1:100	A-3	1