


Tomtytor

	BYA (ca)	Tomtyta(ca)	%BYA
A	73.8 kvm	213.4 kvm	34.2%
B	73.8 kvm	212.0 kvm	34.5%
C	98.5 kvm	282.0 kvm	34.9%
D	73.8 kvm	212.0 kvm	34.8%
E	98.5 kvm	282.0 kvm	34.9%
F	73.8 kvm	260.6 kvm	28.3%

Legend

— Tomtgränser

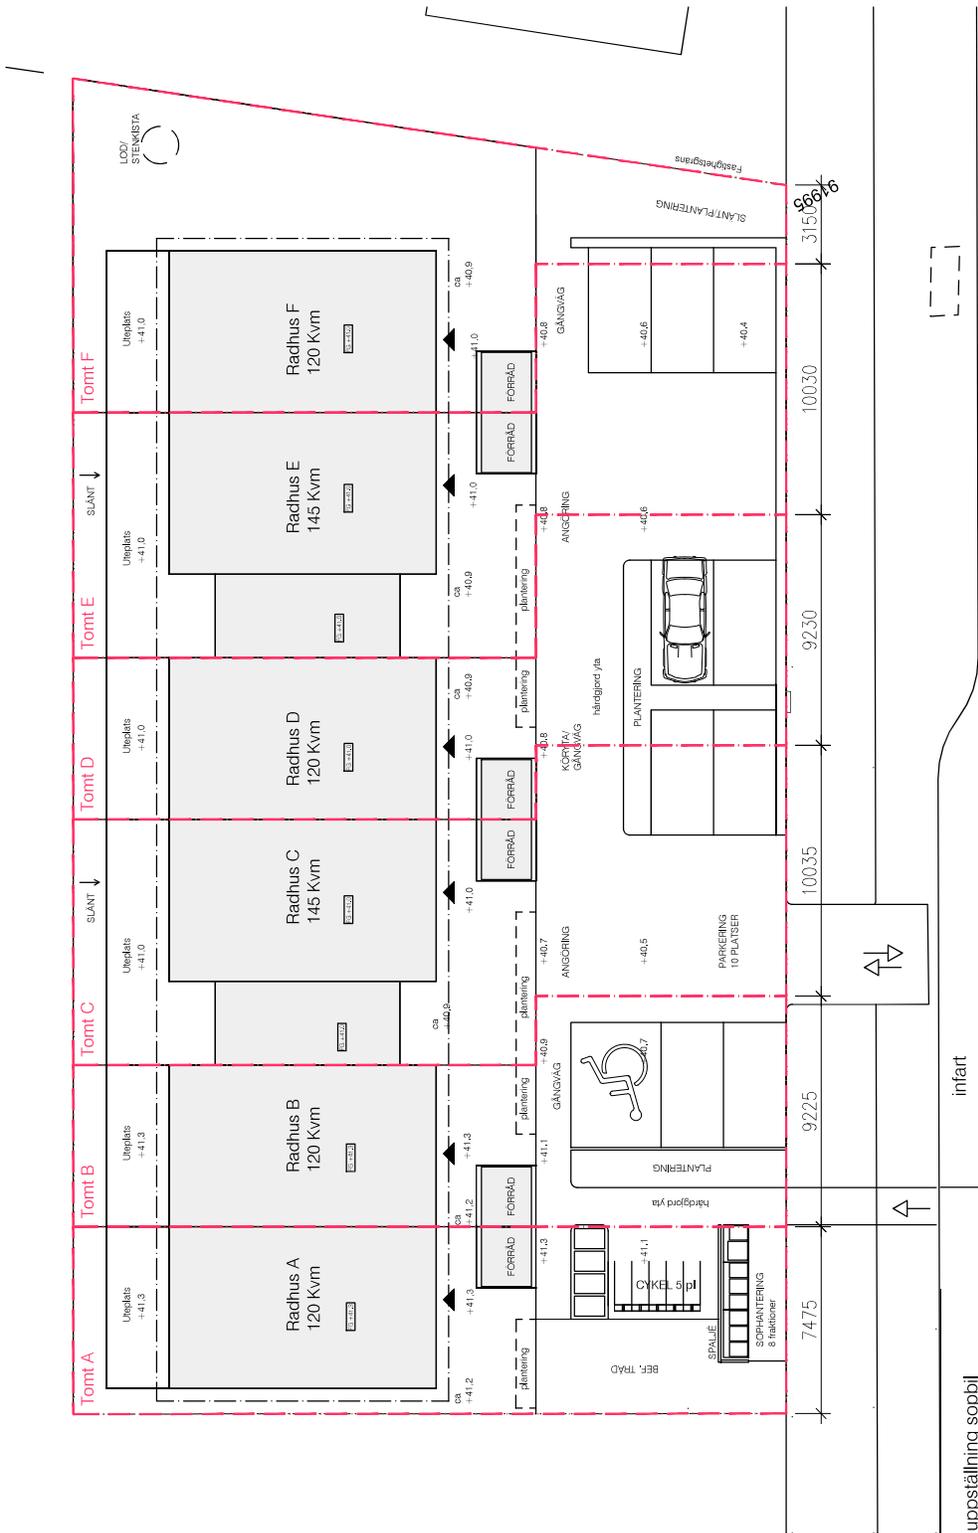

Busshållplats

Lovisedalsvägen

Ritningsunderlag: situationsplan, Älta 10:86 (från Bygglov)
 (Obs. uteplatser Hus C och E enl. senare)



LOMISEDAL, ÄLTA
 SKISS A2002-004

UNDERLAG TILL LANTMÄTERIET
 Situationsplan med fastighetsgränser - Tomtytor / 2025-09-29

Ritad av MWZ-EM / Skala (A3) 1:200

