

KARTA
öfver ett område
beläget å fastigheten

Molkom 1²⁰
eller


12 penningar skatt Molkom litt. T

i Nyeds socken av Värmlands län;

upprättad vid avstyckning år 1928 av

Harald Sjöström

Distriktslantmätare.

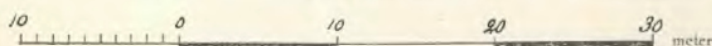

Skala 1:400

Med det avstyckade området följer delaktighet med 20 procent i stamfastigheten tillkommande andel i vid ägostyckning å 1 mantal Molkom för delägarnes gemensamma behov å tillhörande karta med r betecknade väg och med 25 procent i dess andel i å samma karta med f betecknade väg.

16 penningar skatt

Molkom litt. S

Stamfastigheten

4 penningar
skatt Molkom litt. U

Avstyckningsbeskrivning.

Bet. å kartan	Ägoslag	Areal		
		Heck- lar	Af	Kvm.
	Åker			
	Äng			
	Odlingsmark			
	Avrösningsjord		2 62	
	Summa		2 62	

§ 63. År 1928 den 27 augusti blev denna avstyckning av överlantmätaren i Värmlands län fastställd.

På ämbetets vägnar

O. V. Hall