


# HÄNVISNINGAR



Mått anges i millimeter.  
Plushöjder i meter enl höjdsystem RH2000.

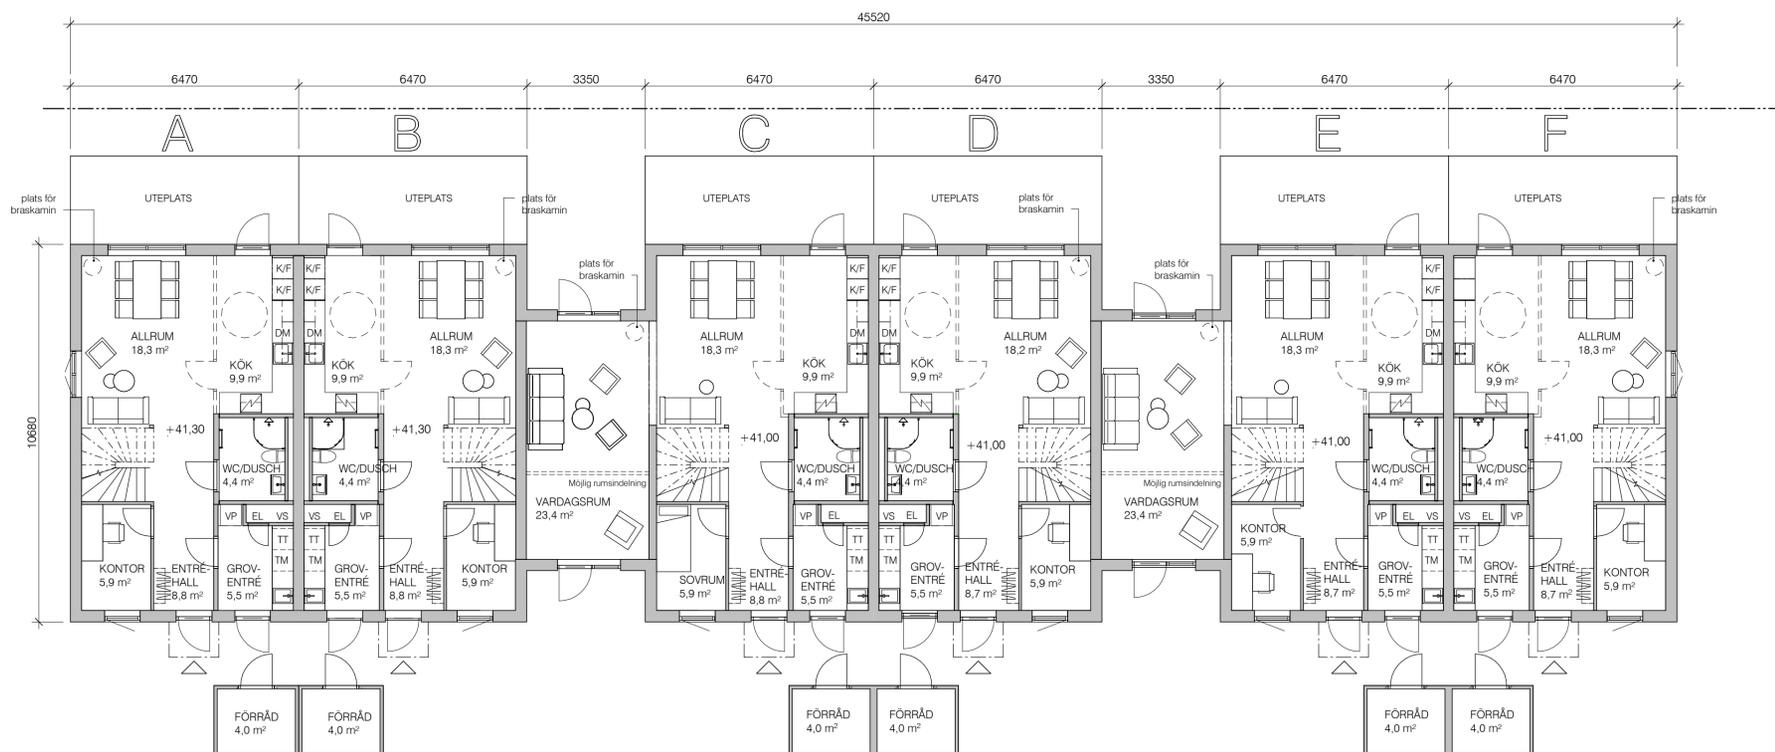

BET ANDRING AVSER SIGN DATUM

## BYGGLOVSHANDLING

ÄLTA 10:86

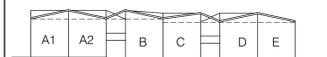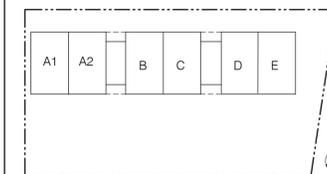

- A Equator Stockholm AB +46 (0)8 50 60 25 00
- PL Lignus Housing AB +46 (0)706 18 71 04

RITNINGEN AVSER

### PLAN 01, ENTRÉPLAN

SKALA A1 / 1:100 A3 / 1:200

HANDLÄGGARE RITAD AV  
E.M. M.W.

DATUM 2024-07-03 ANSVARS Yves Chantereau

LIPPRAGSNR 1840 RITNINGSNUMMER A-04-13-111 BET

