


HÄNVISNINGAR

Mått anges i millimeter.
Plushöjder i meter enl höjdsystem RH2000.

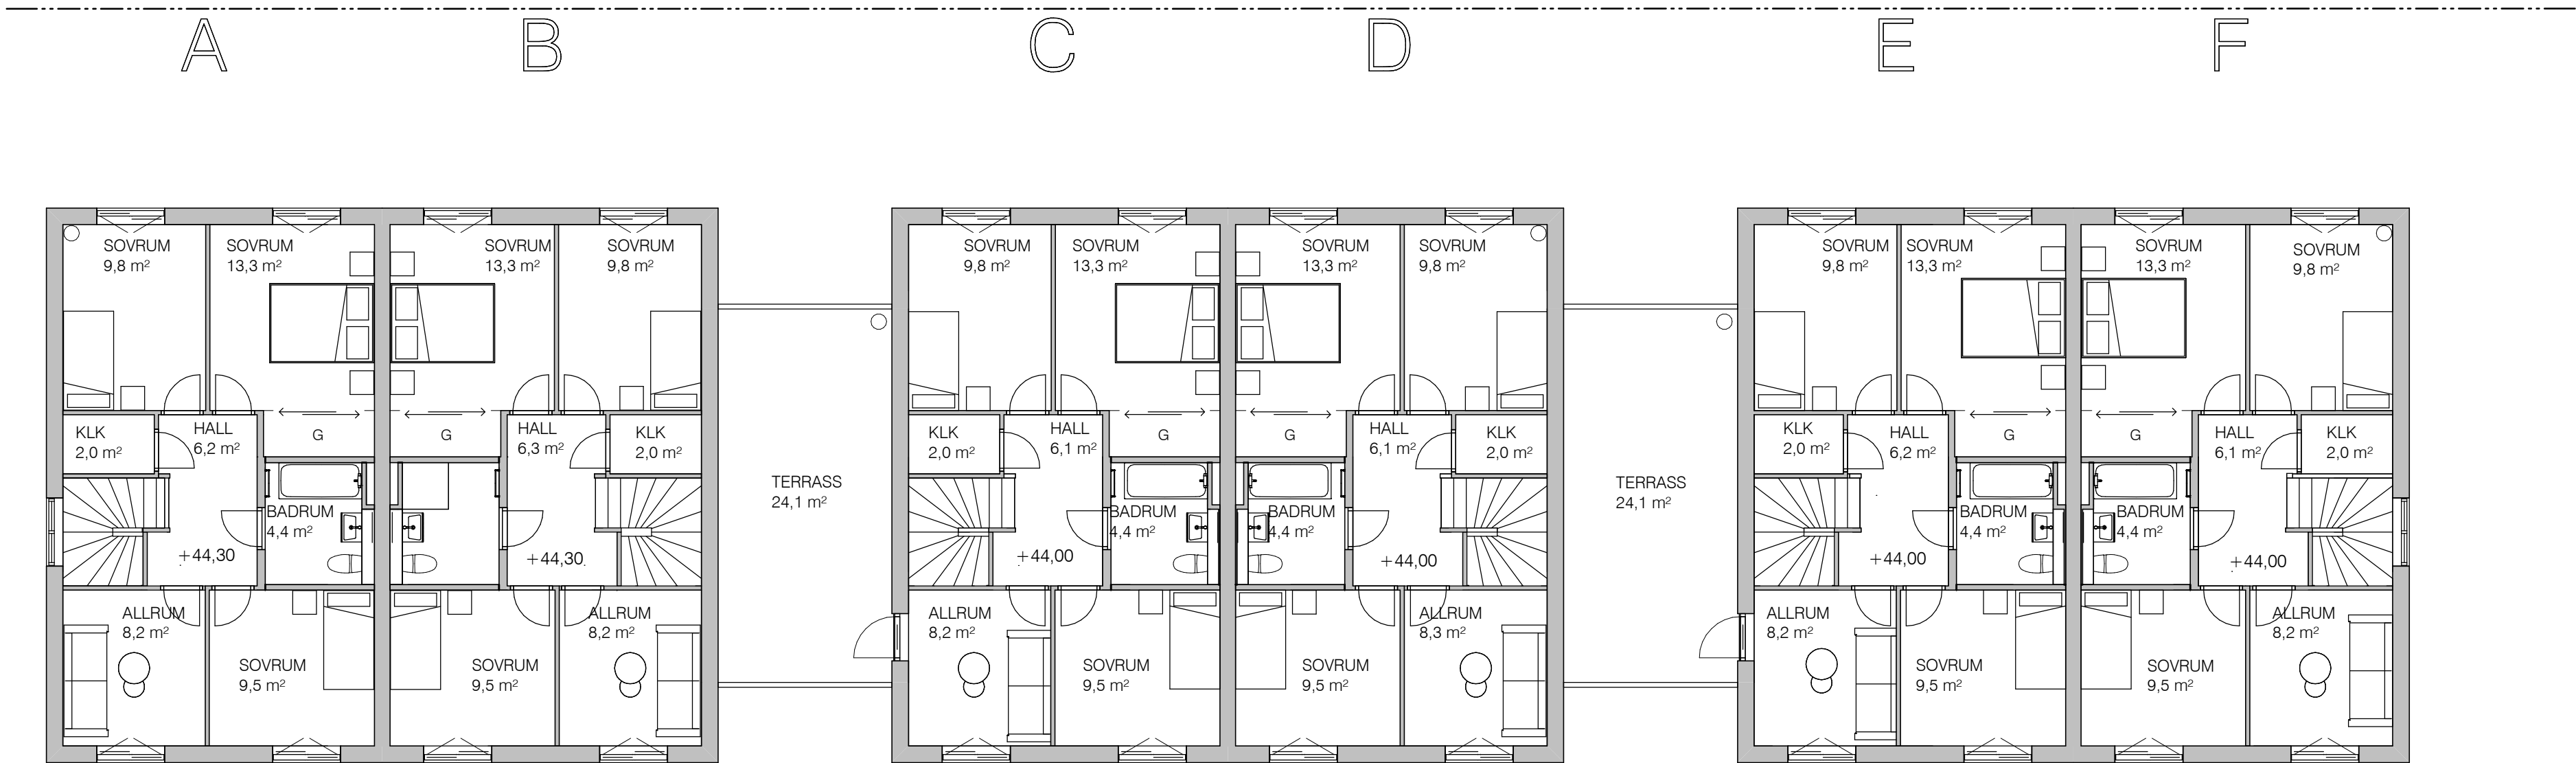

BET	ÄNDRING AVSER	SIGN	DATUM
BYGGLOVSHANDLING			
ÄLTA 10:86			
☒ A Equator Stockholm AB		+46 (0)8 50 60 25 00	
☒ PL Lignus Housing AB		+46 (0)706 18 71 04	
RITNINGEN AVSER			
PLAN 02			
SKALA A1 / 1:100		A3 / 1:200	
HANDLÄGGARE E.M.		RITAD AV M.W.	
DATUM 2024-07-03		ANSVARIG Yves Chantereau	
UPPDRAGSNR 1840		RITNINGSNUMMER A-04-13-112	
			BET

